





20.10.-09.11.2021

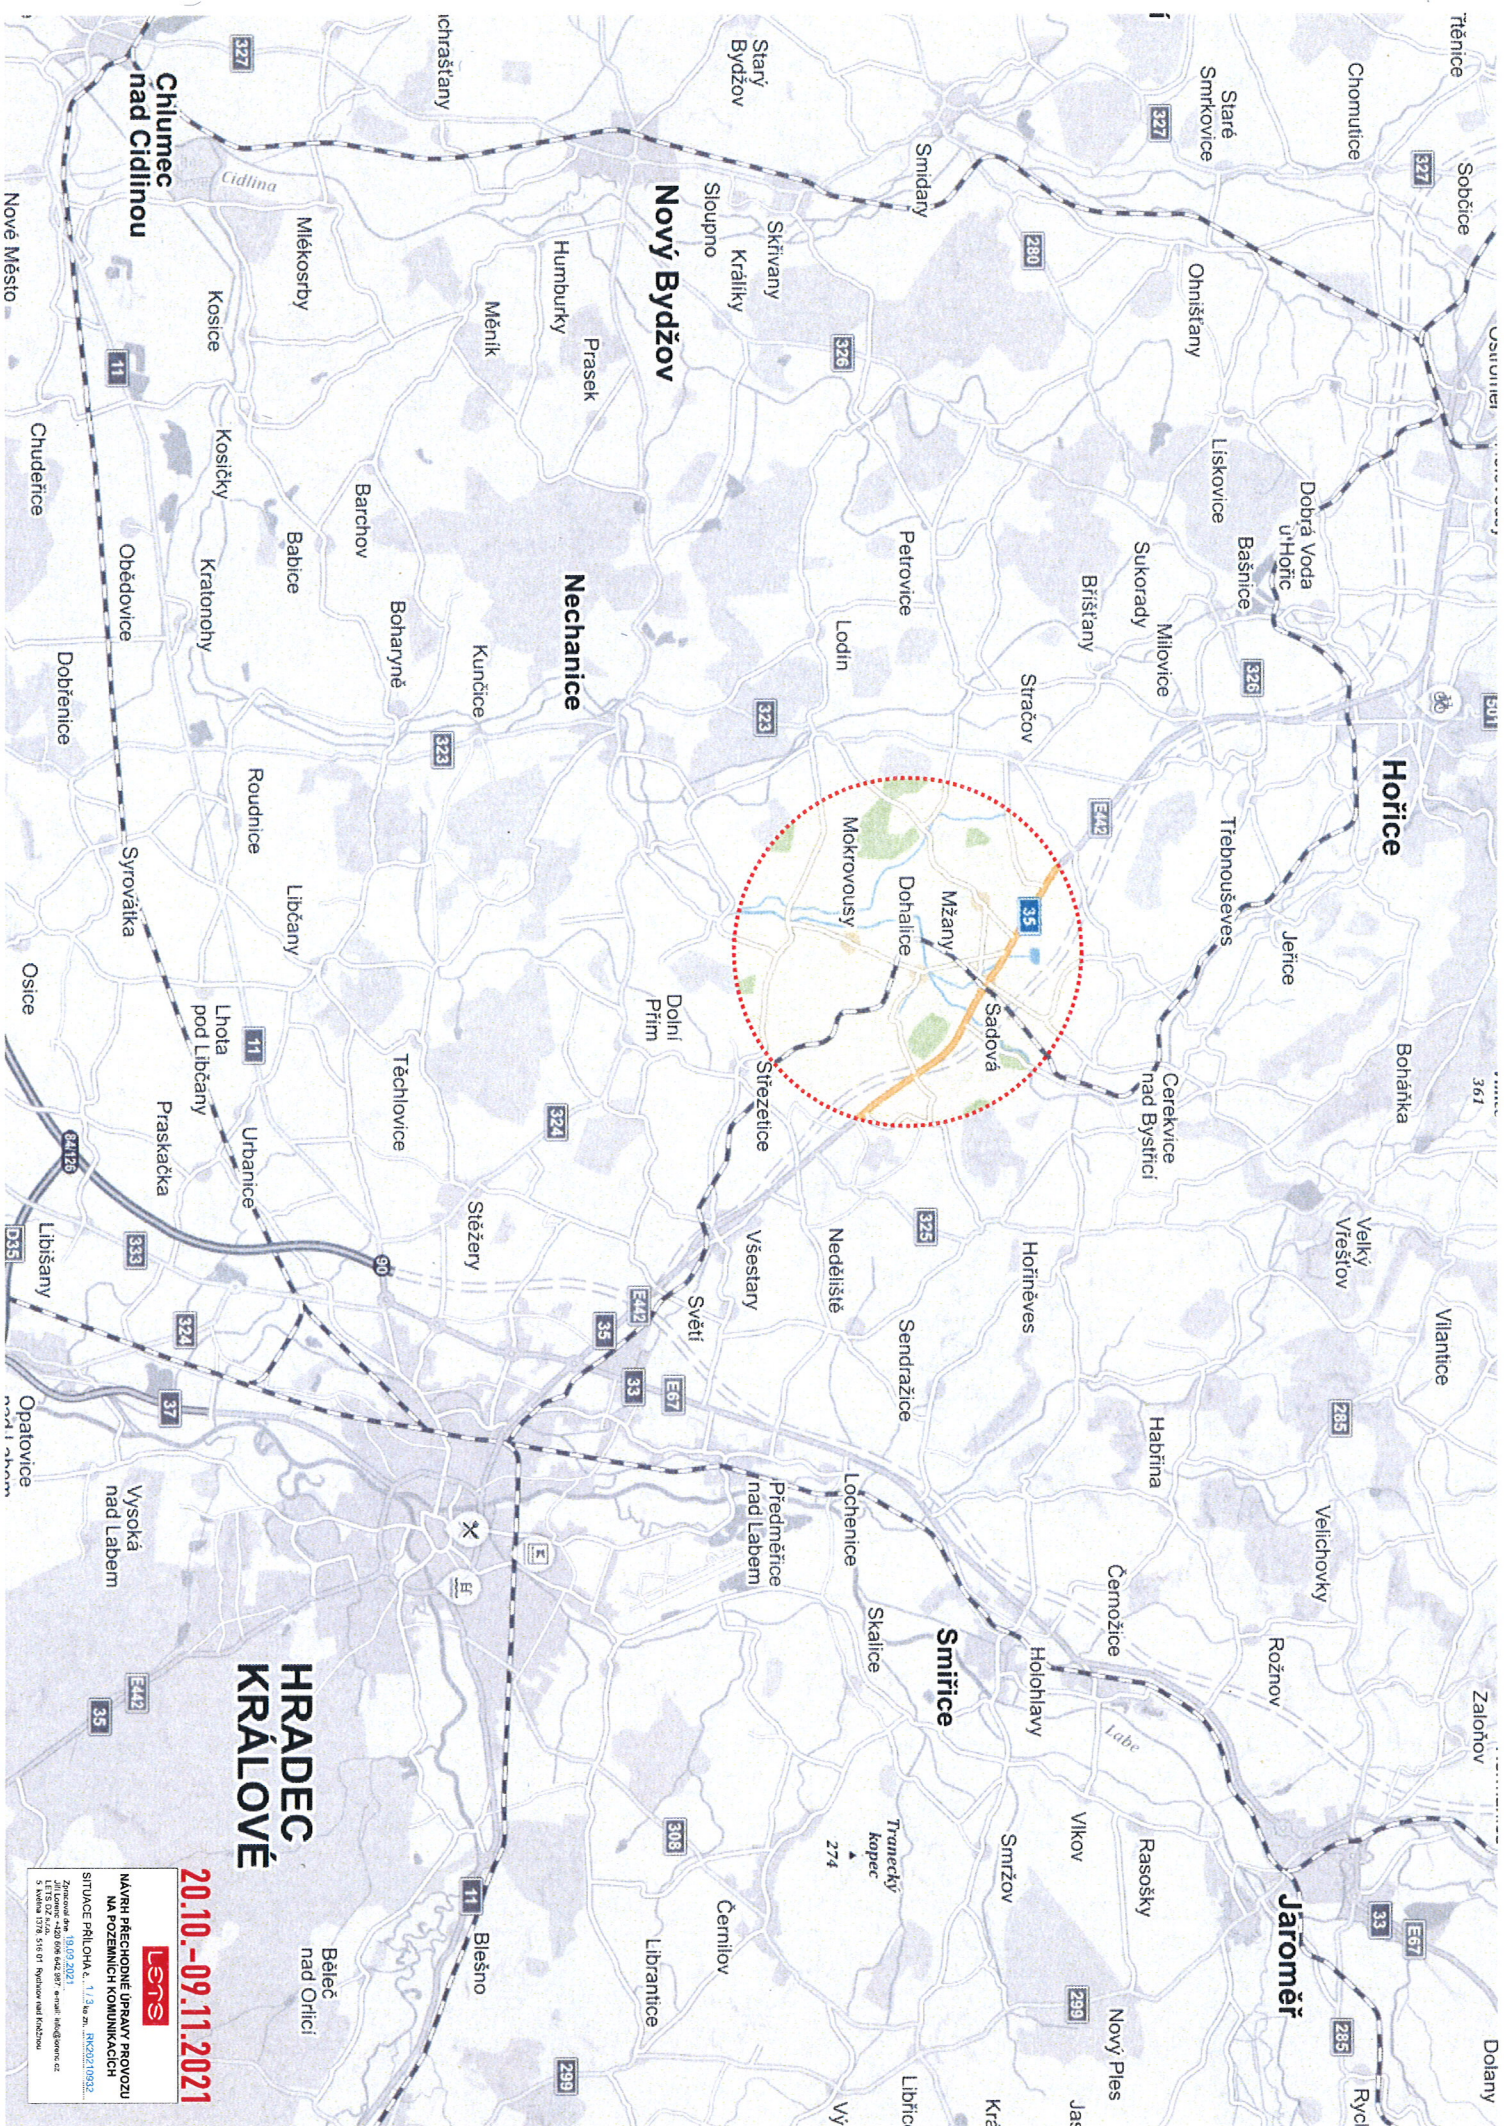

MAPA PŘECHODNÉ ÚPRAVY PROVOZU
NA POZEMNÍCH KOMUNIKACÍCH
SITUACE PŘÍLOHA č. 1/3 k zn. R02/092
Zpracováno dne 18.09.2021
LITEL 02 - 420 800 842 877 - email: info@lens.cz
S výškovou 1778, 516 07 - Ropkov nad Rokytnou

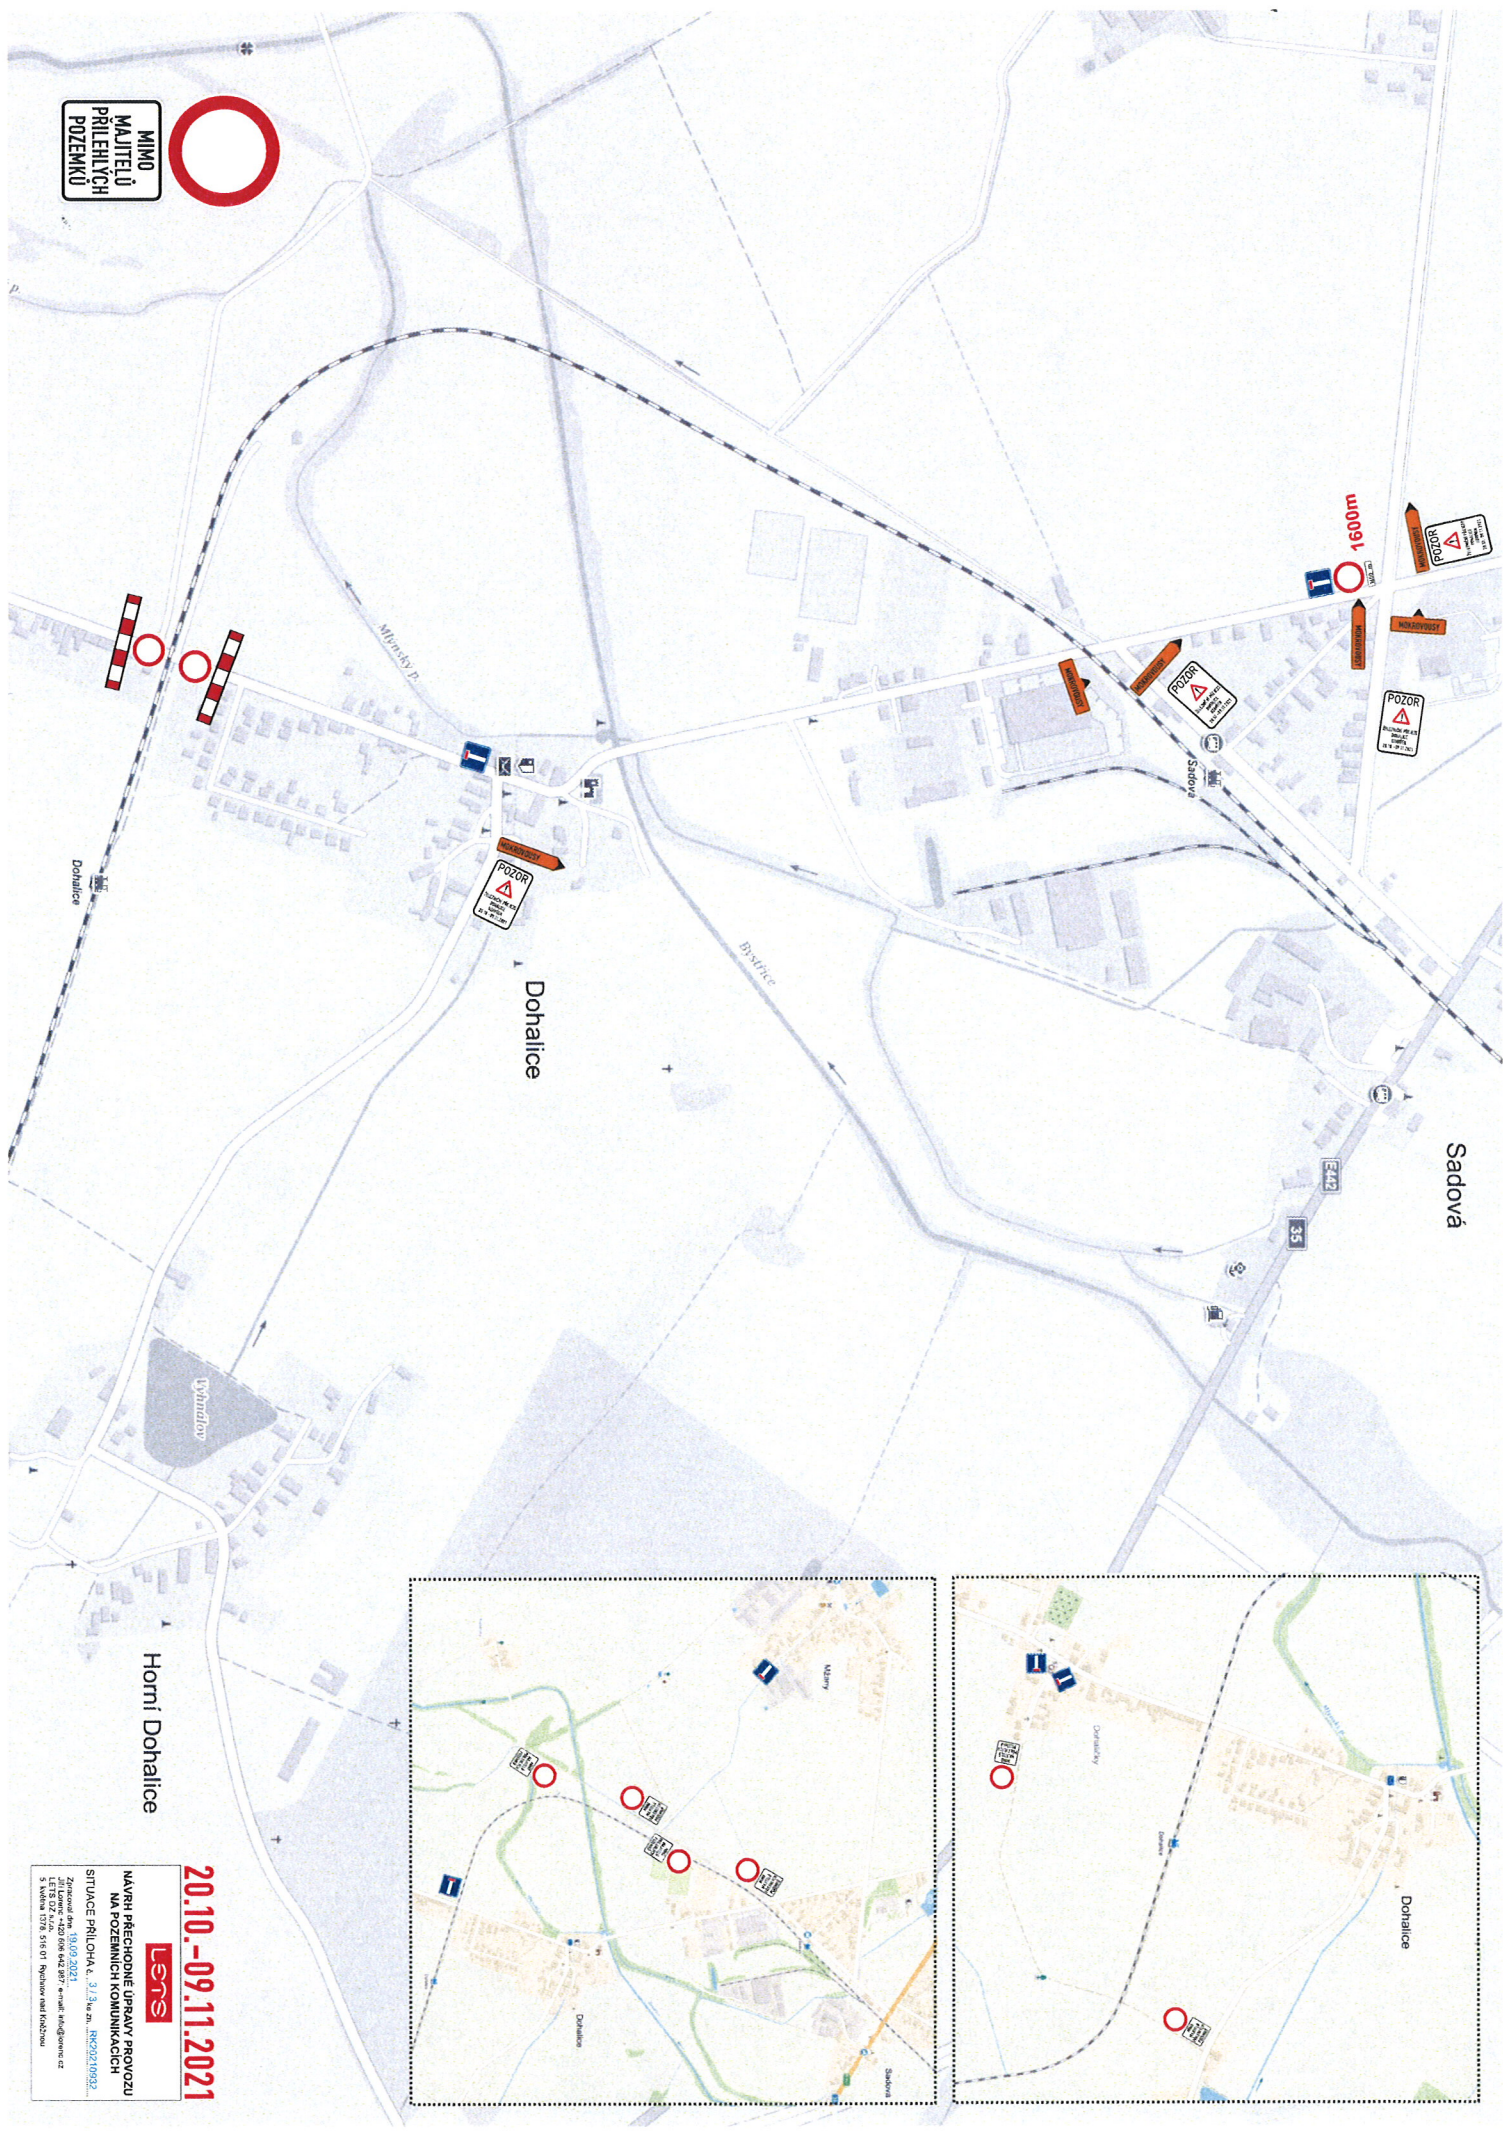

20.10.-09.11.2021

Horní Dohalice

LETS

NAVŘÍ PŘECHODNÉ ÚPRAVY PROVOZU
NA POZEMNÍCH KOMUNIKACÍCH
SITUACE PŘÍLOHA A. 3.13. zn. RH02010632
Zpracoval: Ing. Petr Kříž, 18.09.2021
LETS CZ s.r.o. 602 842 847 e-mail: info@lets.cz
S. Křížová 1310, 515 01 Nepřevázal nad Hloubčím