



Obec Dohalice

Dohalice 17, 503 13 Dohalice, IČ 268739

Záměr č. 2/2021

Obec Dohalice zveřejňuje záměr prodeje pozemku dle GP č. 292-88/2020 p.č. 951/2 v k.ú. Dohalice

Zveřejnění podmínek je současně zveřejněním záměru dle § 39 odst.1 zák. č. 128/2000 Sb., o obcích (obecní zřízení) ve znění pozdějších předpisů.

1. Předmět záměru :
prodej pozemku dle GP č. 292-88/2020 p.č. 951/2 v k.ú. Dohalice o výměře 44 m² Správě železnic, státní organizaci


Obec Dohalice
Dohalice 17
503 13
Tel. : 495 447 110
Mob. : 724 188 644
Email : obec@dohalice.cz

Dohalice : 12.2.2021

Vyvěšeno : 12.2.2021

Petřík František
starosta obce

VÝKAZ DOSAVIDNÍHO A NOVÉHO STAVU ÚDAJŮ KATASTRU NEMOVITOSTÍ																	
Dosavidní stav				Nový stav													
Označení pozemku parc. číslem	Výměra parcely		Druh pozemku	Označení pozemku parc. číslem	Výměra parcely		Druh pozemku	Typ stavby	Způsob využití	Způsob určení výměry	Porovnání se stavem evidence právních vztahů						
	ha	m ²			Způsob využití	ha					m ²	Způsob využití	Díl přechází z pozemku označeného v		Číslo listu vlastnictví	Výměra dílu	
							katastru nemovitostí	drívější poz. evidenci	ha	m ²							
951	5	64	ostat.pl.	951/1	5	20	ostat.pl.	2	2	2	951	10001	5	20			
			jíná plocha				ostat.pl.								951	10001	44
							jíná plocha										
	5	64			5	64											

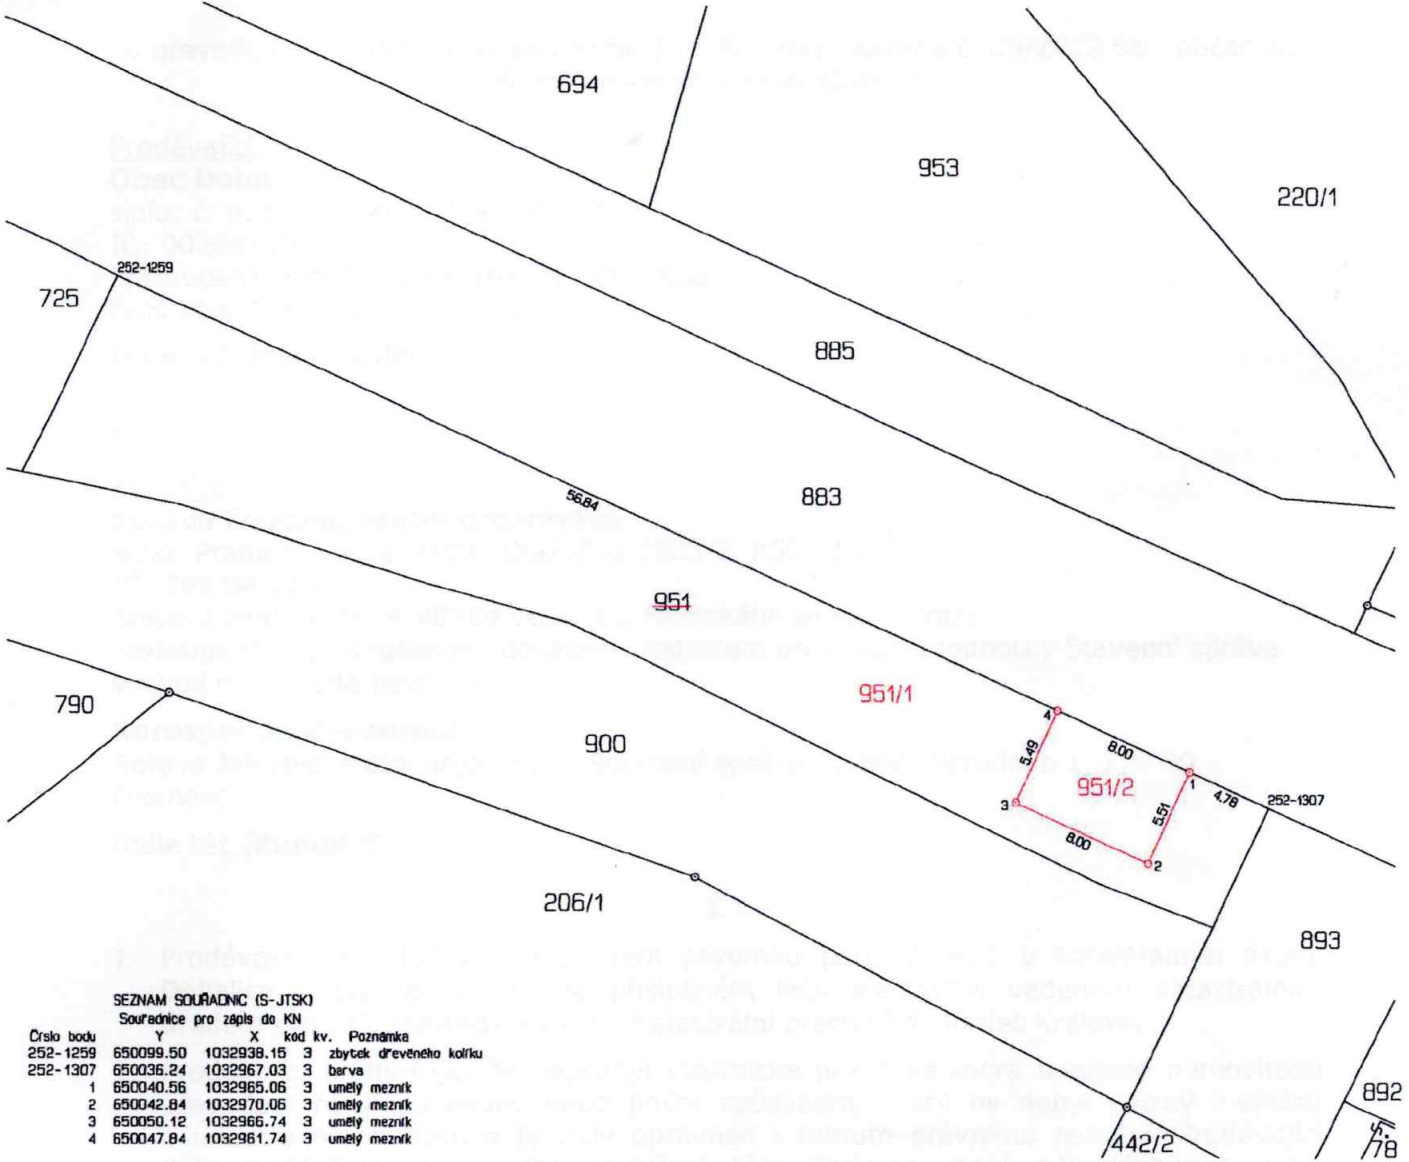

SEZNAM SOUŘADNIC (S-JTSK)
Souřadnice pro zápis do KN

Číslo bodu	Y	X	kod kv.	Poznámka
252-1259	650099.50	1032938.15	3	zbytek dřevěného kolíku
252-1307	650036.24	1032967.03	3	běruva
1	650040.56	1032965.06	3	umělý mezník
2	650042.84	1032970.06	3	umělý mezník
3	650050.12	1032966.74	3	umělý mezník
4	650047.84	1032961.74	3	umělý mezník

GEOMETRICKÝ PLÁN pro rozdelení pozemku	Geometrický plán ověřil úředně oprávněný zeměměřický inženýr:	Stejnopis ověřil úředně oprávněný zeměměřický inženýr:
	Jméno, příjmení: Ing. Miloš Měkota	Jméno, příjmení: Ing. Miloš Měkota
	Číslo položky seznamu úředně oprávněných zeměměřických inženýrů: 130/95	Číslo položky seznamu úředně oprávněných zeměměřických inženýrů: 130/95
	Dne: 13.10.2020 Číslo: 97/3/2020	Dne: 21.10.2020 Číslo: 511/3/2020
	Nálezitostmi a přesností odpovídá právním předpisům.	Tento stejnopis odpovídá geometrickému plánu v elektronické podobě uloženému v dokumentaci katastrálního úřadu.
Vyhotovitel: Ing. Josef Hátle Blahoslavova 1609 508 01 Hořice tel. 722037799	Katastrální úřad souhlasí s očíslováním parcel.	Ověření stejnopisu geometrického plánu v listinné podobě.
Číslo plánu: 292-88/2020	KÚ pro Královéhradecký kraj KP Hradec Králové Iva Macková PGP-1785/2020-602 2020.10.20 11:30:34 CEST	
Okres: Hradec Králové		
Obec: Dohalice		
Kat. území: Dohalice		
Mapový list: DKM, Hořice 0-6/24		
Dosavidním vlastníkům pozemků byla poskytnuta možnost seznámit se v terénu s proběhem navrhovaných nových hranic, které byly označeny předepsaným způsobem: viz seznam souřadnic		